


СИТУАЦІЙНИЙ ПЛАН

М 1:5000

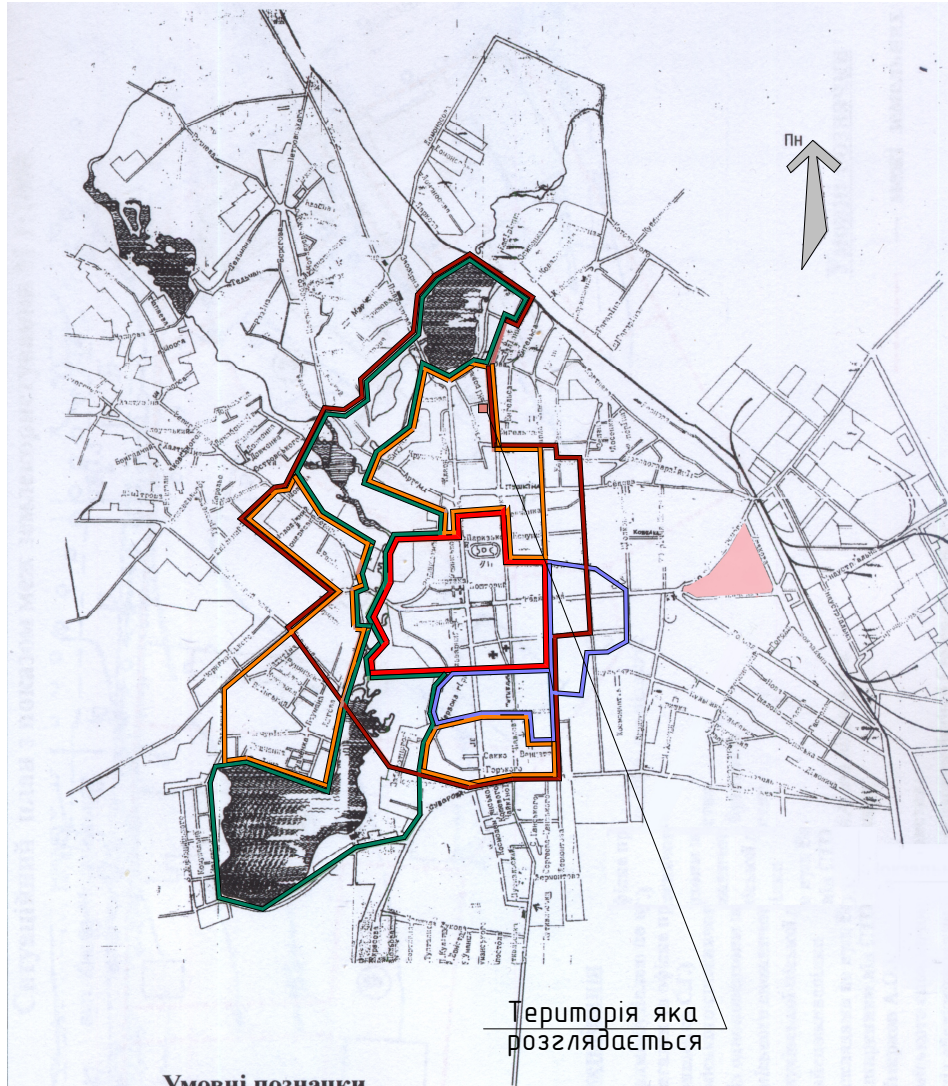

Умовні позначки

- Історичний ареал міста
- Державний історико-культурний заповідник
- Охоронна зона
- Зона регулювання забудови
- Зона охорони ландшафту

ФОТОФІКСАЦІЯ території під житлову забудову




Погоджено			
Зач. №Б. №			
Підпис і дата			
№Б. № ФР.			

						В-71-00-ДПТ			
						м. Глухів, вул. Годунівська Глухівська міська рада			
зм.	кп. уч.	аркуш	№ док.	підпис	дата	Детальний план території	стадія	аркуш	аркушів
Розробив	Якименко						МД		
Перевірив	Анцибор								
	ГАП	Якименко				Ситуаційний план. Фотофіксація	ТОВ "Велес" м. Глухів 2013 р.		

**СХЕМА РОЗТАШУВАННЯ ТЕРИТОРІЇ
В МЕЖАХ МІСТА**

**ФОТОФІКСАЦІЯ території щодо
реконструкції котельні під гараж**

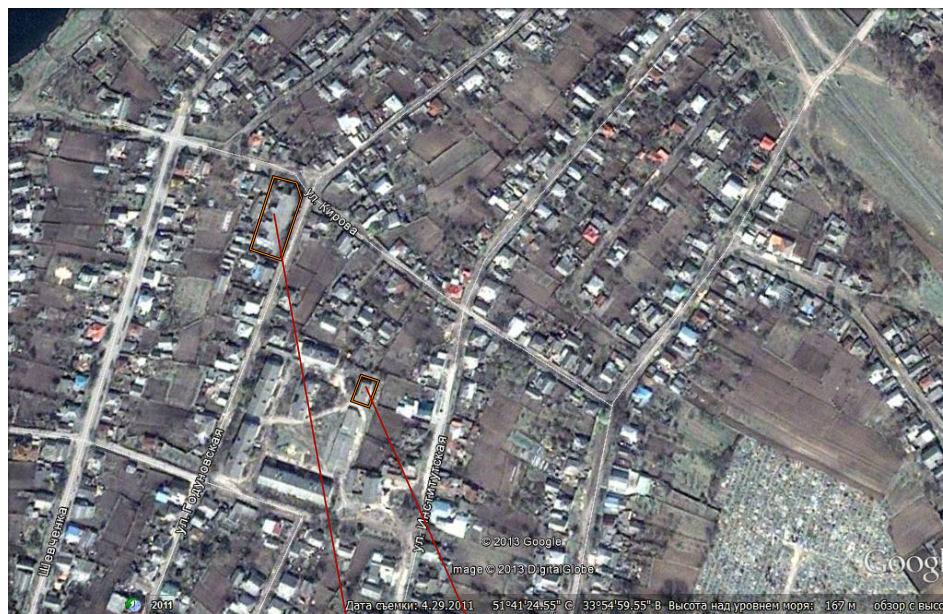

реконструкція котельні під гараж

територія під житлову забудову




Погоджено		
Зам. №, №		
Підпис і дата		
№, № ар.		

						В-71-00-ДПТ			
						м. Глухів, вул. Годунівська Глухівська міська рада			
зм.	кп. уч.	аркуш	№ док.	підпис	дата	Детальний план території	стадія	аркуш	аркушів
Розробив	Якименко						МД		
Перевірив	Анцибор								
	ГАП	Якименко				Схема розташування території в межах міста. Фотофіксація території земельної ділянки, щодо реконструкції котельні під гараж		ТОВ "Велес" м. Глухів 2013 р.	

ОПОРНИЙ ПЛАН. ПЛАН ІСНУЮЧОГО СТАНУ ТЕРИТОРІЇ М 1:500 що виділяється під житлову забудову

УМОВНІ ПОЗНАЧЕННЯ

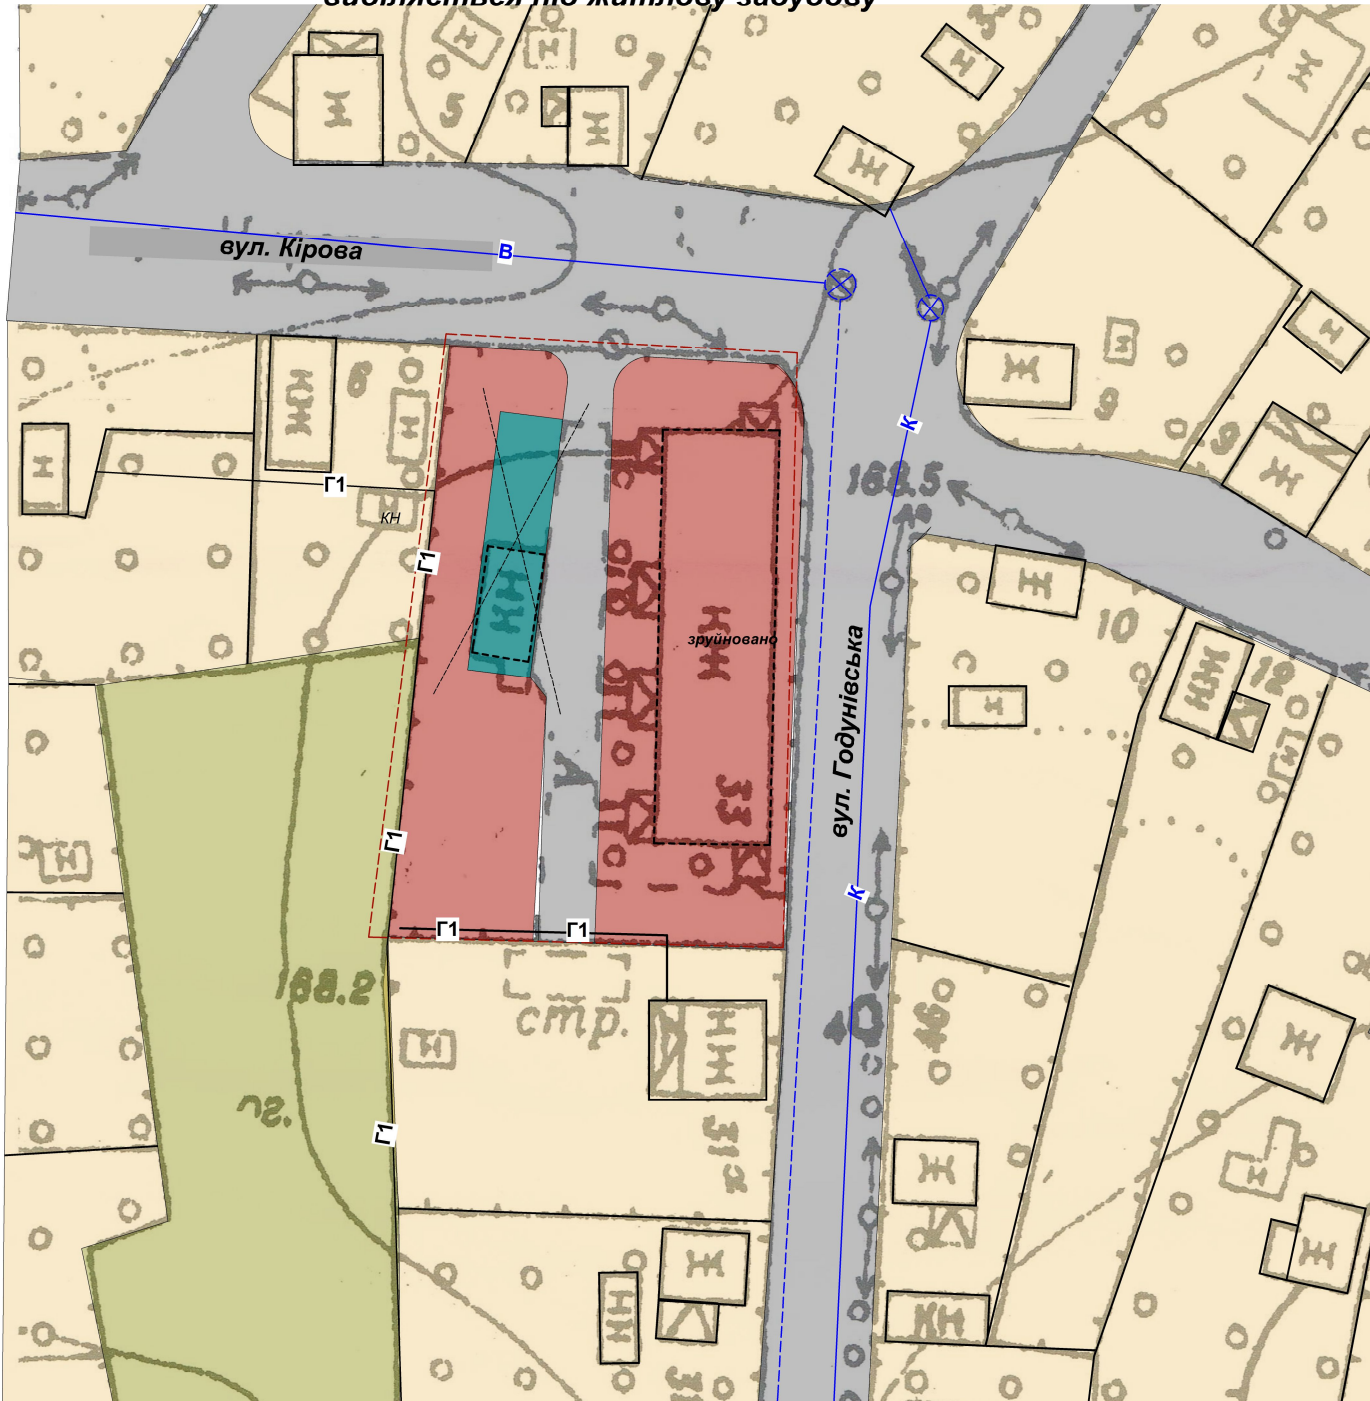

- Ділянка, що розглядається
- Проїзди існуючі
- Городи
- існуючі ділянки з одноповерховими ж/будинками
- Самовільно збудовані гаражі, які підлягають знесенню
- умовна межа території
- ⊗ водогін
- ⊗ ЛЕП
- ⊗ газопровід н. т.
- ⊗ каналізація

Листове	
Зач. №/Р	
Лист / дата	
№/Р.ар.	

						В-71-00-ДПТ			
						м. Глухів, вул. Годунівська Глухівська міська рада			
зм.	кільк. аркш.	№ док.	підпис.	дата			сторінка	аркш.	аркшів
Розробив	Якименко						МД		
Перевірив	Анцибор								
						Детальний план території			
						План існуючого стану території під житлову забудову		ТОВ "Велес" м. Глухів 2013 р.	

**ПРОЕКТНИЙ ПЛАН.
ПЛАН ІНЖЕНЕРНИХ МЕРЕЖ**




УМОВНІ ПОЗНАЧЕННЯ

- Ділянка, що розглядається
- Пріізди існуючі
- Тротуар
- газон
- умовна межа території
- водогін
- ЛЕП
- газопровід н. т.
- каналізація


Експлікація будівель та споруд

№ на плані	Найменування	примітка
1	Житловий будинок (проект)	
2	Гараж (проект)	
3	Господарча будівля (проект)	
4	Існуючий ж/будинок	

**Конструктивний поперечний профіль
вул. Годунівська**

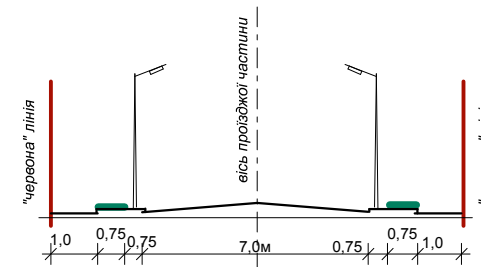

**Конструктивний поперечний профіль
вул. Кірова**

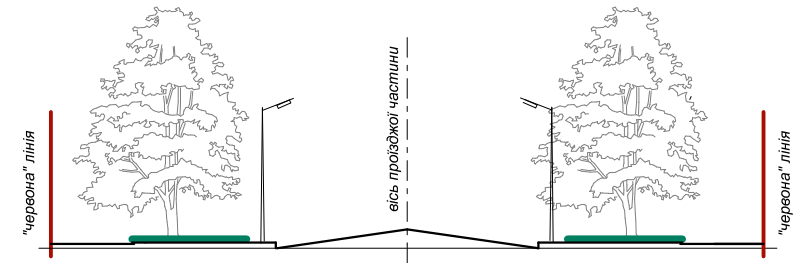

Примітка:

Розміри ділянок скоригувати при встановленні меж земельних діляк в натурі на місцевості.

Розташування та розміри будівель та споруд на ділянці виконані умовно. Детальну розробку виконати на стадії розробки робочої документації.


Підключення до інженерних виконати згідно технічних умов та розроблених документації

						В-71-00-ДПТ				
						м. Глухів, вул. Годунівська Глухівська міська рада				
зм.	кільк.	аркуш	№ док.	підпис	дата	Детальний план території		стадія	аркуш	аркушів
Розробив	Якименко					МД				
Перебрав	Анцибор									
ГАП	Якименко									
						Проектний план. План інженерних мереж. Поперечні профілі вулиць.		ТОВ "Велес" м. Глухів 2013 р.		

Листове	
Зак. №Б. №	
Листів / дата	
№Б. №.вр.	

**ОПОРНИЙ ПЛАН. ПЛАН ІСНУЮЧОГО СТАНУ ТЕРИТОРІЇ М 1:500
щодо можливості реконструкції колишньої котельні під гараж**

Експлікація будівель та споруд

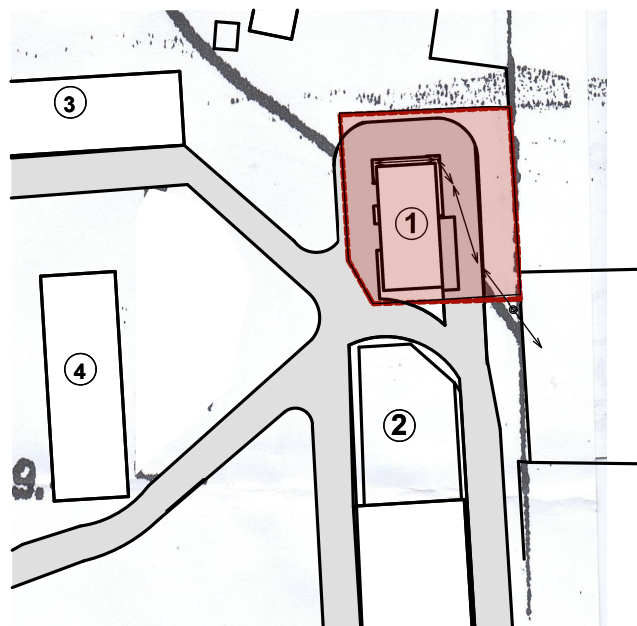






ПРОЕКТНИЙ ПЛАН.



№ на плані	Найменування	примітка
1	Гараж з підсобними приміщеннями	В
2	Гараж (існ.)	В
3	Існуючий ж/будинок	
4	Існуючий ж/будинок	

УМОВНІ ПОЗНАЧЕННЯ

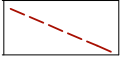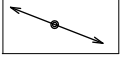-  *Проїзди існуючі*
-  *города*
-  *умовна межа території*
-  *ЛЕП*
-  *Ділянка, що розглядається*

						В-71-00-ДПТ			
						м. Глухів. вул. Годунівська Глухівська міська рада			
зм.	кіль. уч.	аркуш	№ док.	підпис	дата	Детальний план території	стадія	аркуш	аркушів
Розробив	Якименко						МД		
Перевірив	Анцибор								
	ГАП	Якименко				Опорний план існуючого стану території, щодо реконструкції котельні під гараж			ТОВ "Велес" м. Глухів 2013 р.

Погоджено					
Зач. №	№				
Підпис і дата					
№	№	ар.			