


ОСНОВНІ ПОКАЗНИКИ ОБ'ЄКТУ

№	Назва об'єкту	Од. виміру	Кількість
1	Територія в межах детального плану всього:	га	27,38
	В тому числі:		
	- площа території житлової забудови з присадибними ділянками	га	20,1
	- площа території установ і підприємств обслуговування	га	0,2
	- дороги, проїзди, вимощення	га	4,2
	- зелені насадження	га	3,06
	- іншого призначення	га	0,27
2	Кількість житлових будинків (ділянок)	буд.	202
3	Вулично-дорожня мережа і транспорт		
	Протяжність вулично-дорожньої мережі	км	4,3
	Протяжність ліній наземного громадського транспорту	км	1,4
4	Інженерне обладнання		
4.1	Водопостачання:		
	Водопоспоживання, всього	тис. м³/добу	0,182
	Протяжність водопровідних мереж	км	5,0
4.2	Каналізація:		
	Сумарний об'єм стічних вод	тис. м³/добу	0,165
	Протяжність каналізаційних мереж	км	4,5
4.3	Електропостачання:		
	Сумарне споживання електроенергії у т. ч. на комунально-побутові послуги	мВт	0,25
4.4	Газопостачання:		
	Витрати газу всього, у т. ч. на комунально-побутові послуги	млн. м³/рік	1,7
	Протяжність газових мереж	км	5,5
5	Охорона навколишнього середовища		
	Санітарне очищення	т/рік	251,2

ПРОЕКТНИЙ ПЛАН. ПЛАН ЧЕРВОНИХ ЛІНІЙ

М 1:1000

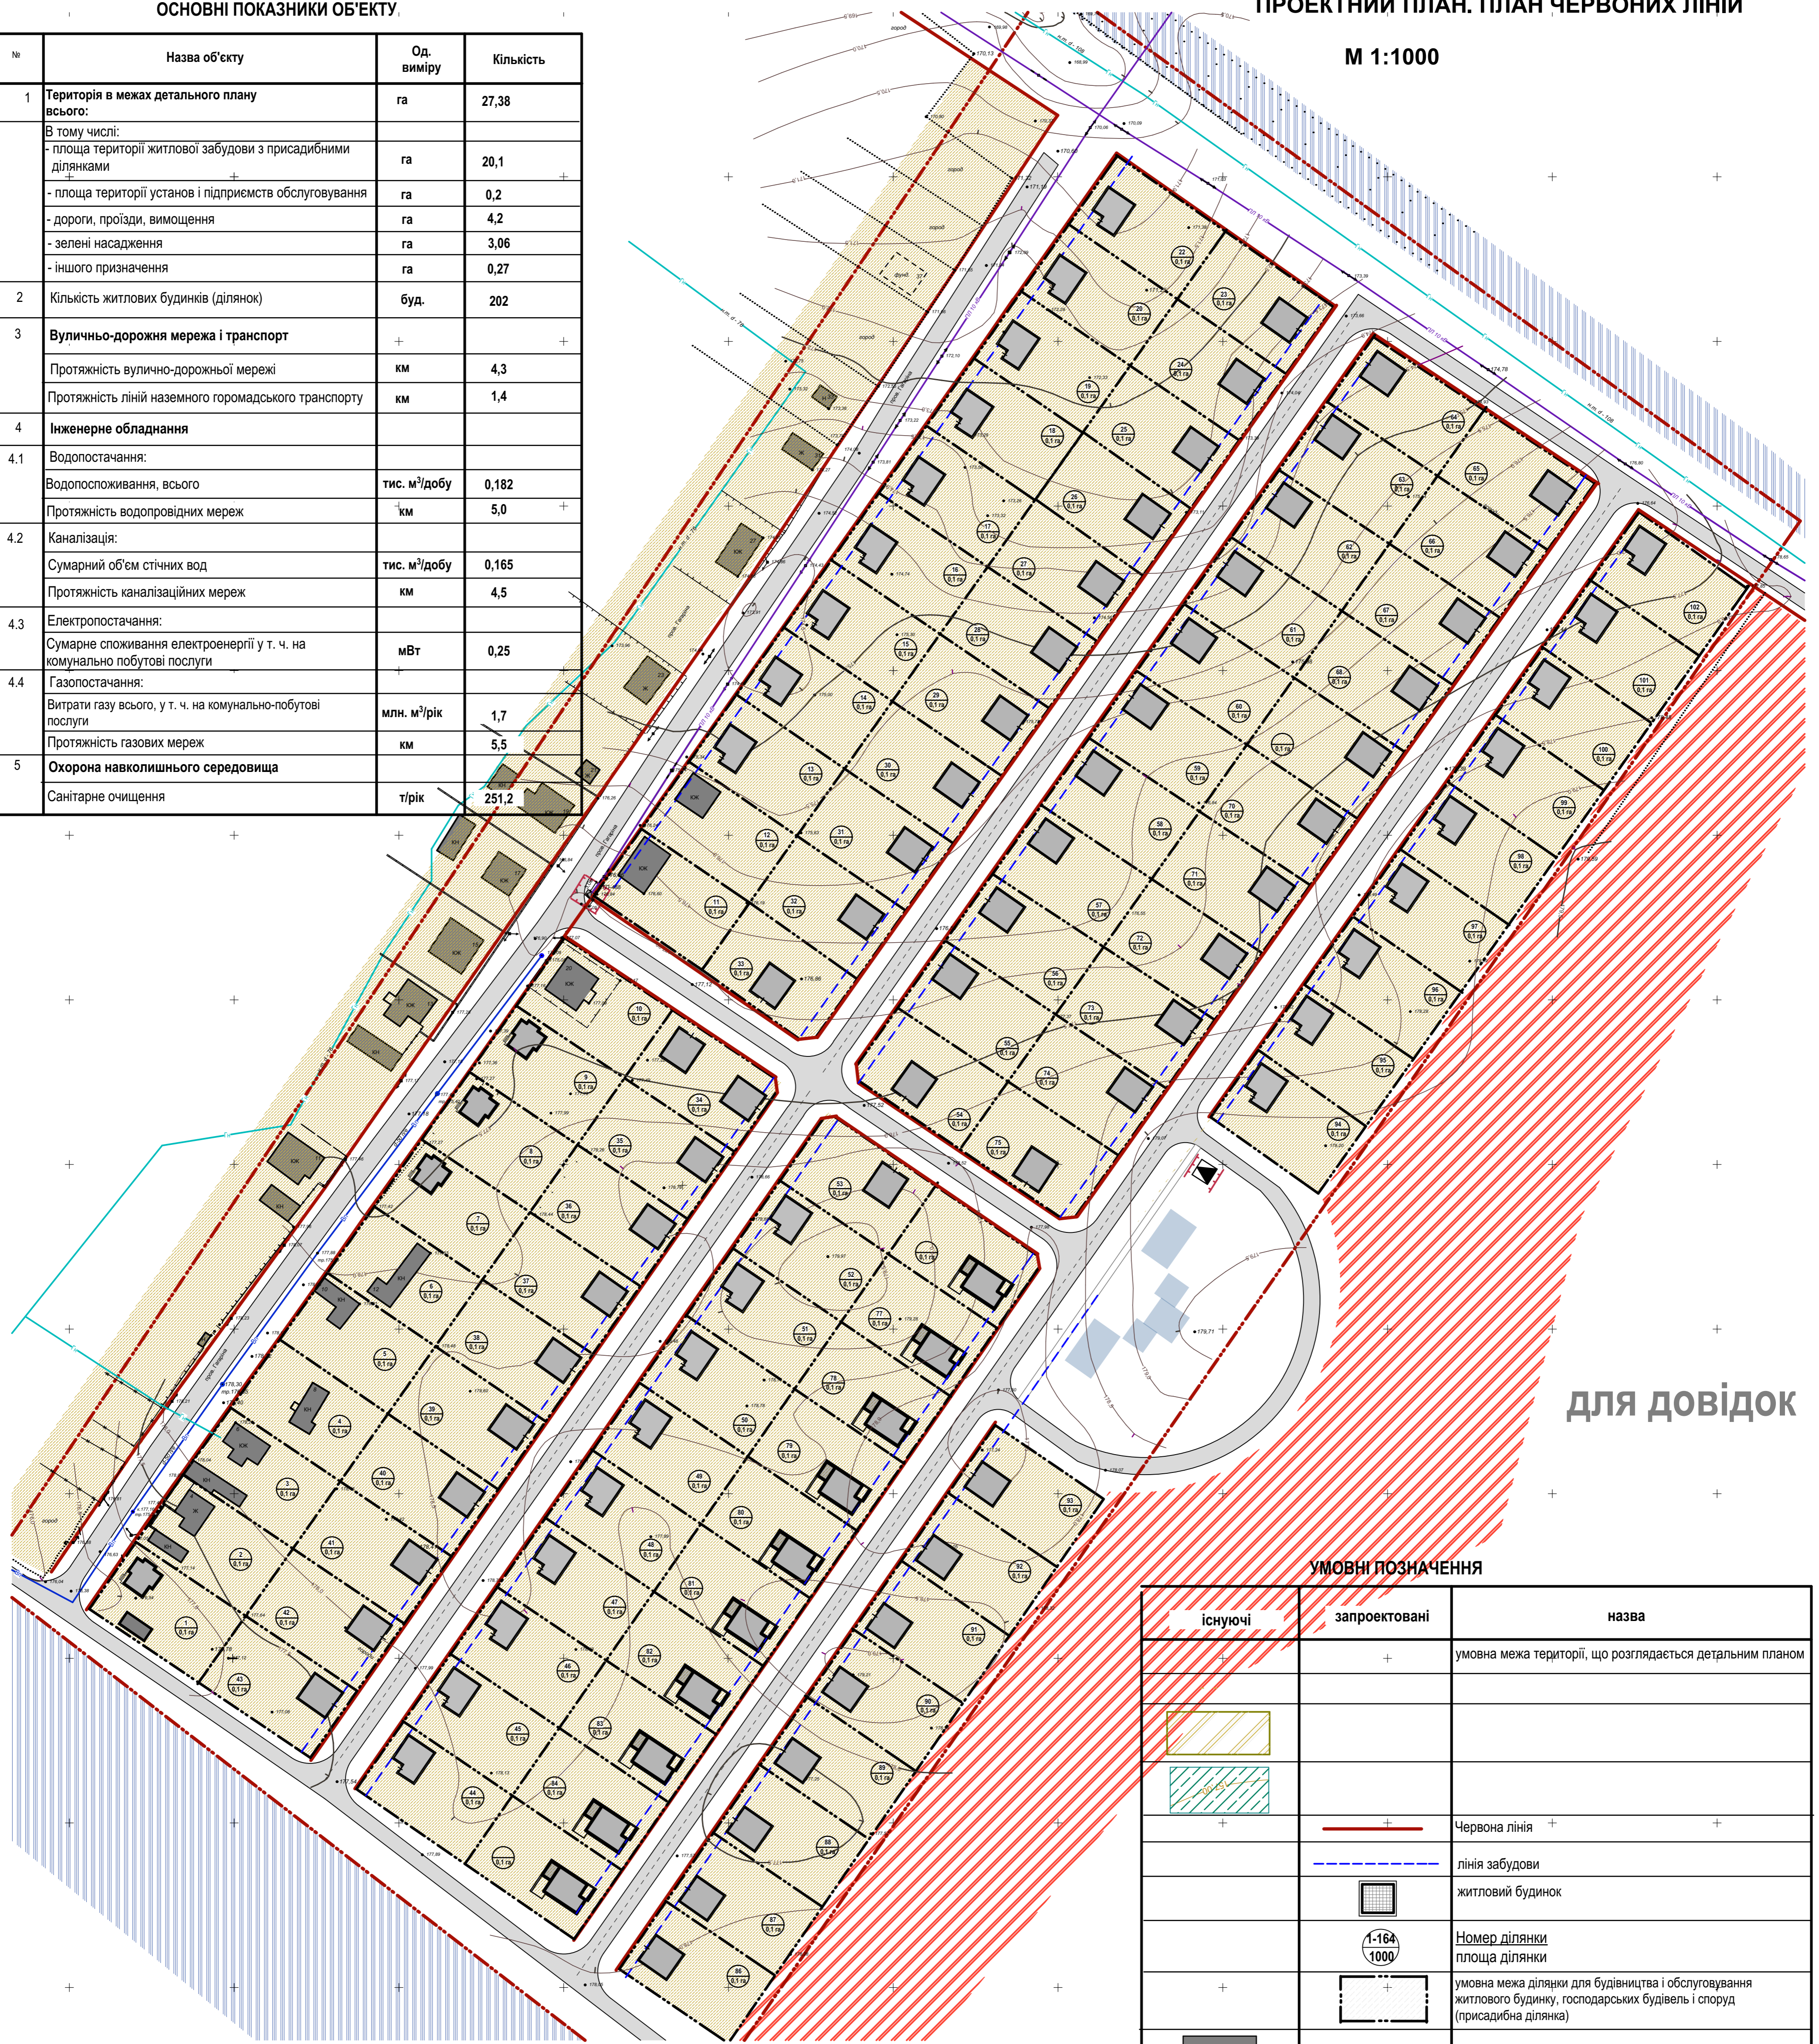

ДЛЯ ДОВІДОК

УМОВНІ ПОЗНАЧЕННЯ

існуючі	запроектовані	назва
	+	умовна межа території, що розглядається детальним планом
	+	Червона лінія
	---	лінія забудови
		житловий будинок
		Номер ділянки площа ділянки
		умовна межа ділянки для будівництва і обслуговування житлового будинку, господарських будівель і споруд (присадибна ділянка)
		Житлові та нежитлові будівлі та споруди
	---	Проїзди з асфальтовим, або ґрунтовим покриттям
		Тротуари та вимощення
		Громадські будівлі та споруди
		Трансформаторна підстанція
		Огороджений майданчик для сміття
		Номер кварталу
		Автобусна зупинка
		Територія громадської забудови
		Територія рекреації
	+	Межі санітарно-захисної зони

ЕКСПЛІКАЦІЯ БУДІВЕЛЬ І СПОРУД


№ на пл.	Назва об'єкту	Поворх-ість	Кількість	Примітка
1	Індивідуальні житлові будинки	1-2	202	
2	Зупинка з торговими павільйонами	1	1	
3	Ігровий майданчик		2	
4	Спортивний майданчик		2	
5	Дитячий майданчик		2	
6	Огороджений майданчик для сміття		3	
7	Трансформаторна підстанція	1	2	
8	Торговельно-сервісний комплекс	1	1	
9	Зупинка громадського транспорту	1	1	

ПРИМІТКИ:

1. Креслення марки ГП розроблено на матеріалах аерофотогеодезичних вишукувань, виконаних ПП "Укрторгпром" в 2015 році масштабу 1:500;

2. Система висот - Балтійська
Система координат СК-63;
Суцільні горизонталі проведені через 0,5 м

М А С Ш Т А Б 1 : 1000
в 1 см - 10 м

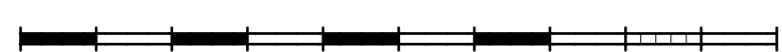

В-211-00-ДПТ				
м. Глухів Глухівська міська рада				
зм.	вл. уч.	аркуш	№ док.	підпис
Розробив	Якименко			
Перевірив	Жолудь			
ГАП	Якименко			
Детальний план території в районі провул. Гагаріна				стадія
				аркуш
				аркушів
				ДПТ
				ТОВ "Велес" м. Глухів, 2016 р.